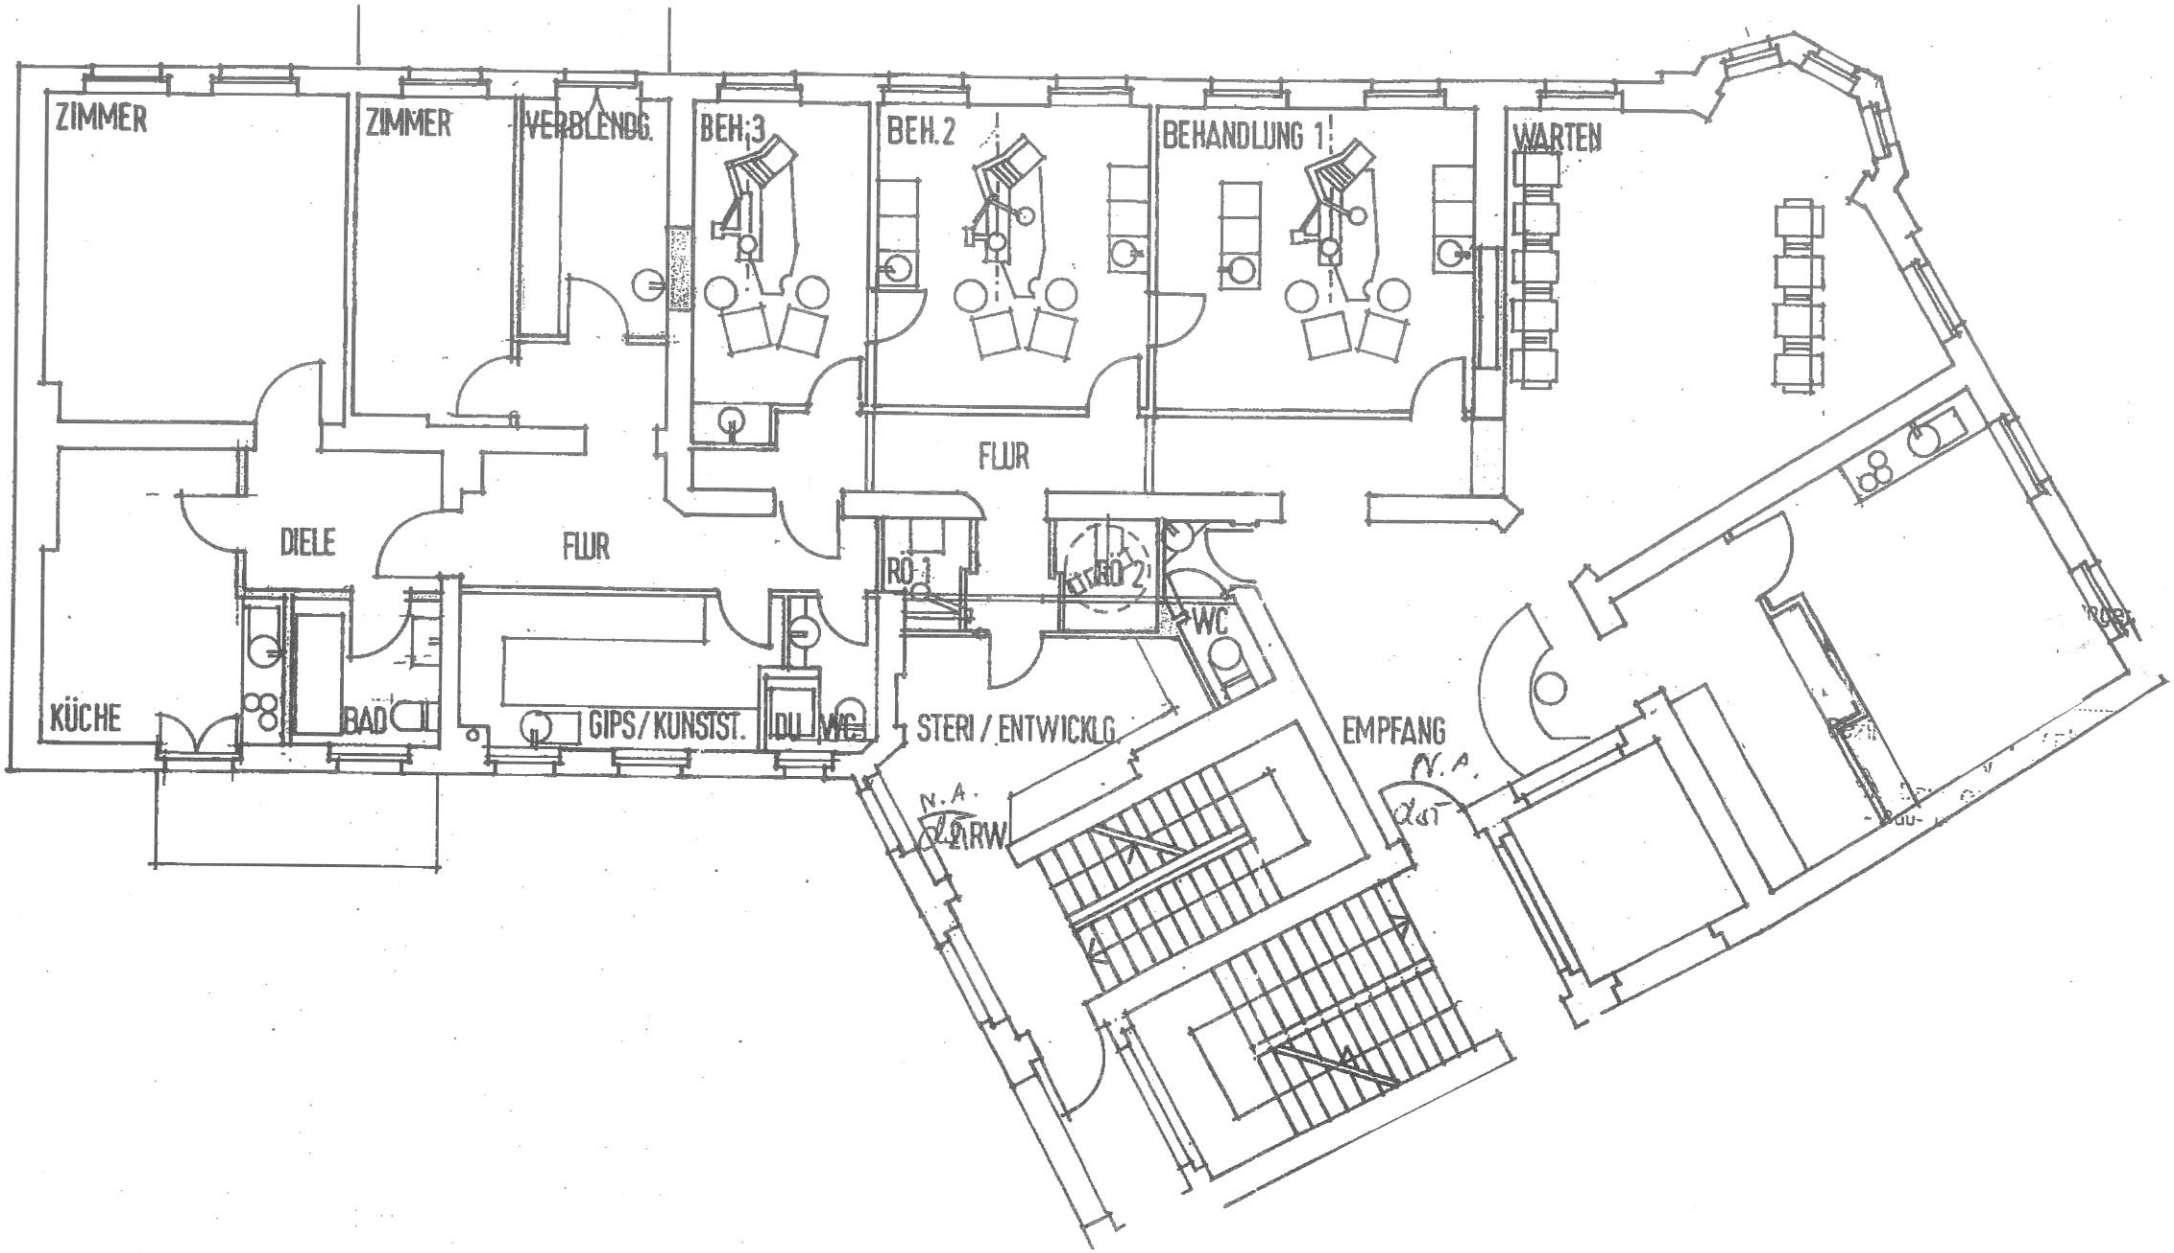
ZIMMER
ZIMMER
VERBLENDG.
BEH.3
BEH.2
BEHANDLUNG 1
WARTEN
FLUR
DIELE
FLUR
RÖ 1
RÖ 2
WC
KÜCHE
BAD
GIPS / KUNSTST.
DU
WC
STERI / ENTWICKLG.
EMPFANG
N.A.
RW
N.A.